

Duplex T3 (1/2)

180 m²*

Gross private area
Espace privé brut

* As per Portuguese legislation in effect that take into account internal walls, half walls when adjoining neighbors and complete walls with facades and common areas.

* Conformément à la législation portugaise qui comptabilise les cloisons intérieures, les murs mitoyens aux voisins pour moitié et l'intégralité des murs de facade et surfaces communes.

Floor - Ceiling height
Étage - Hauteur de plafond


5° - 2,40m / 3,70m



Disclaimer
Notice

No elements contained in the document herein are binding, they are merely indicative and may be subject to change. This is not a contractual document and it is not binding.

Tous les éléments figurant dans ce document sont purement indicatifs, ils pourront être modifiés et n'ont aucun caractère contractuel.

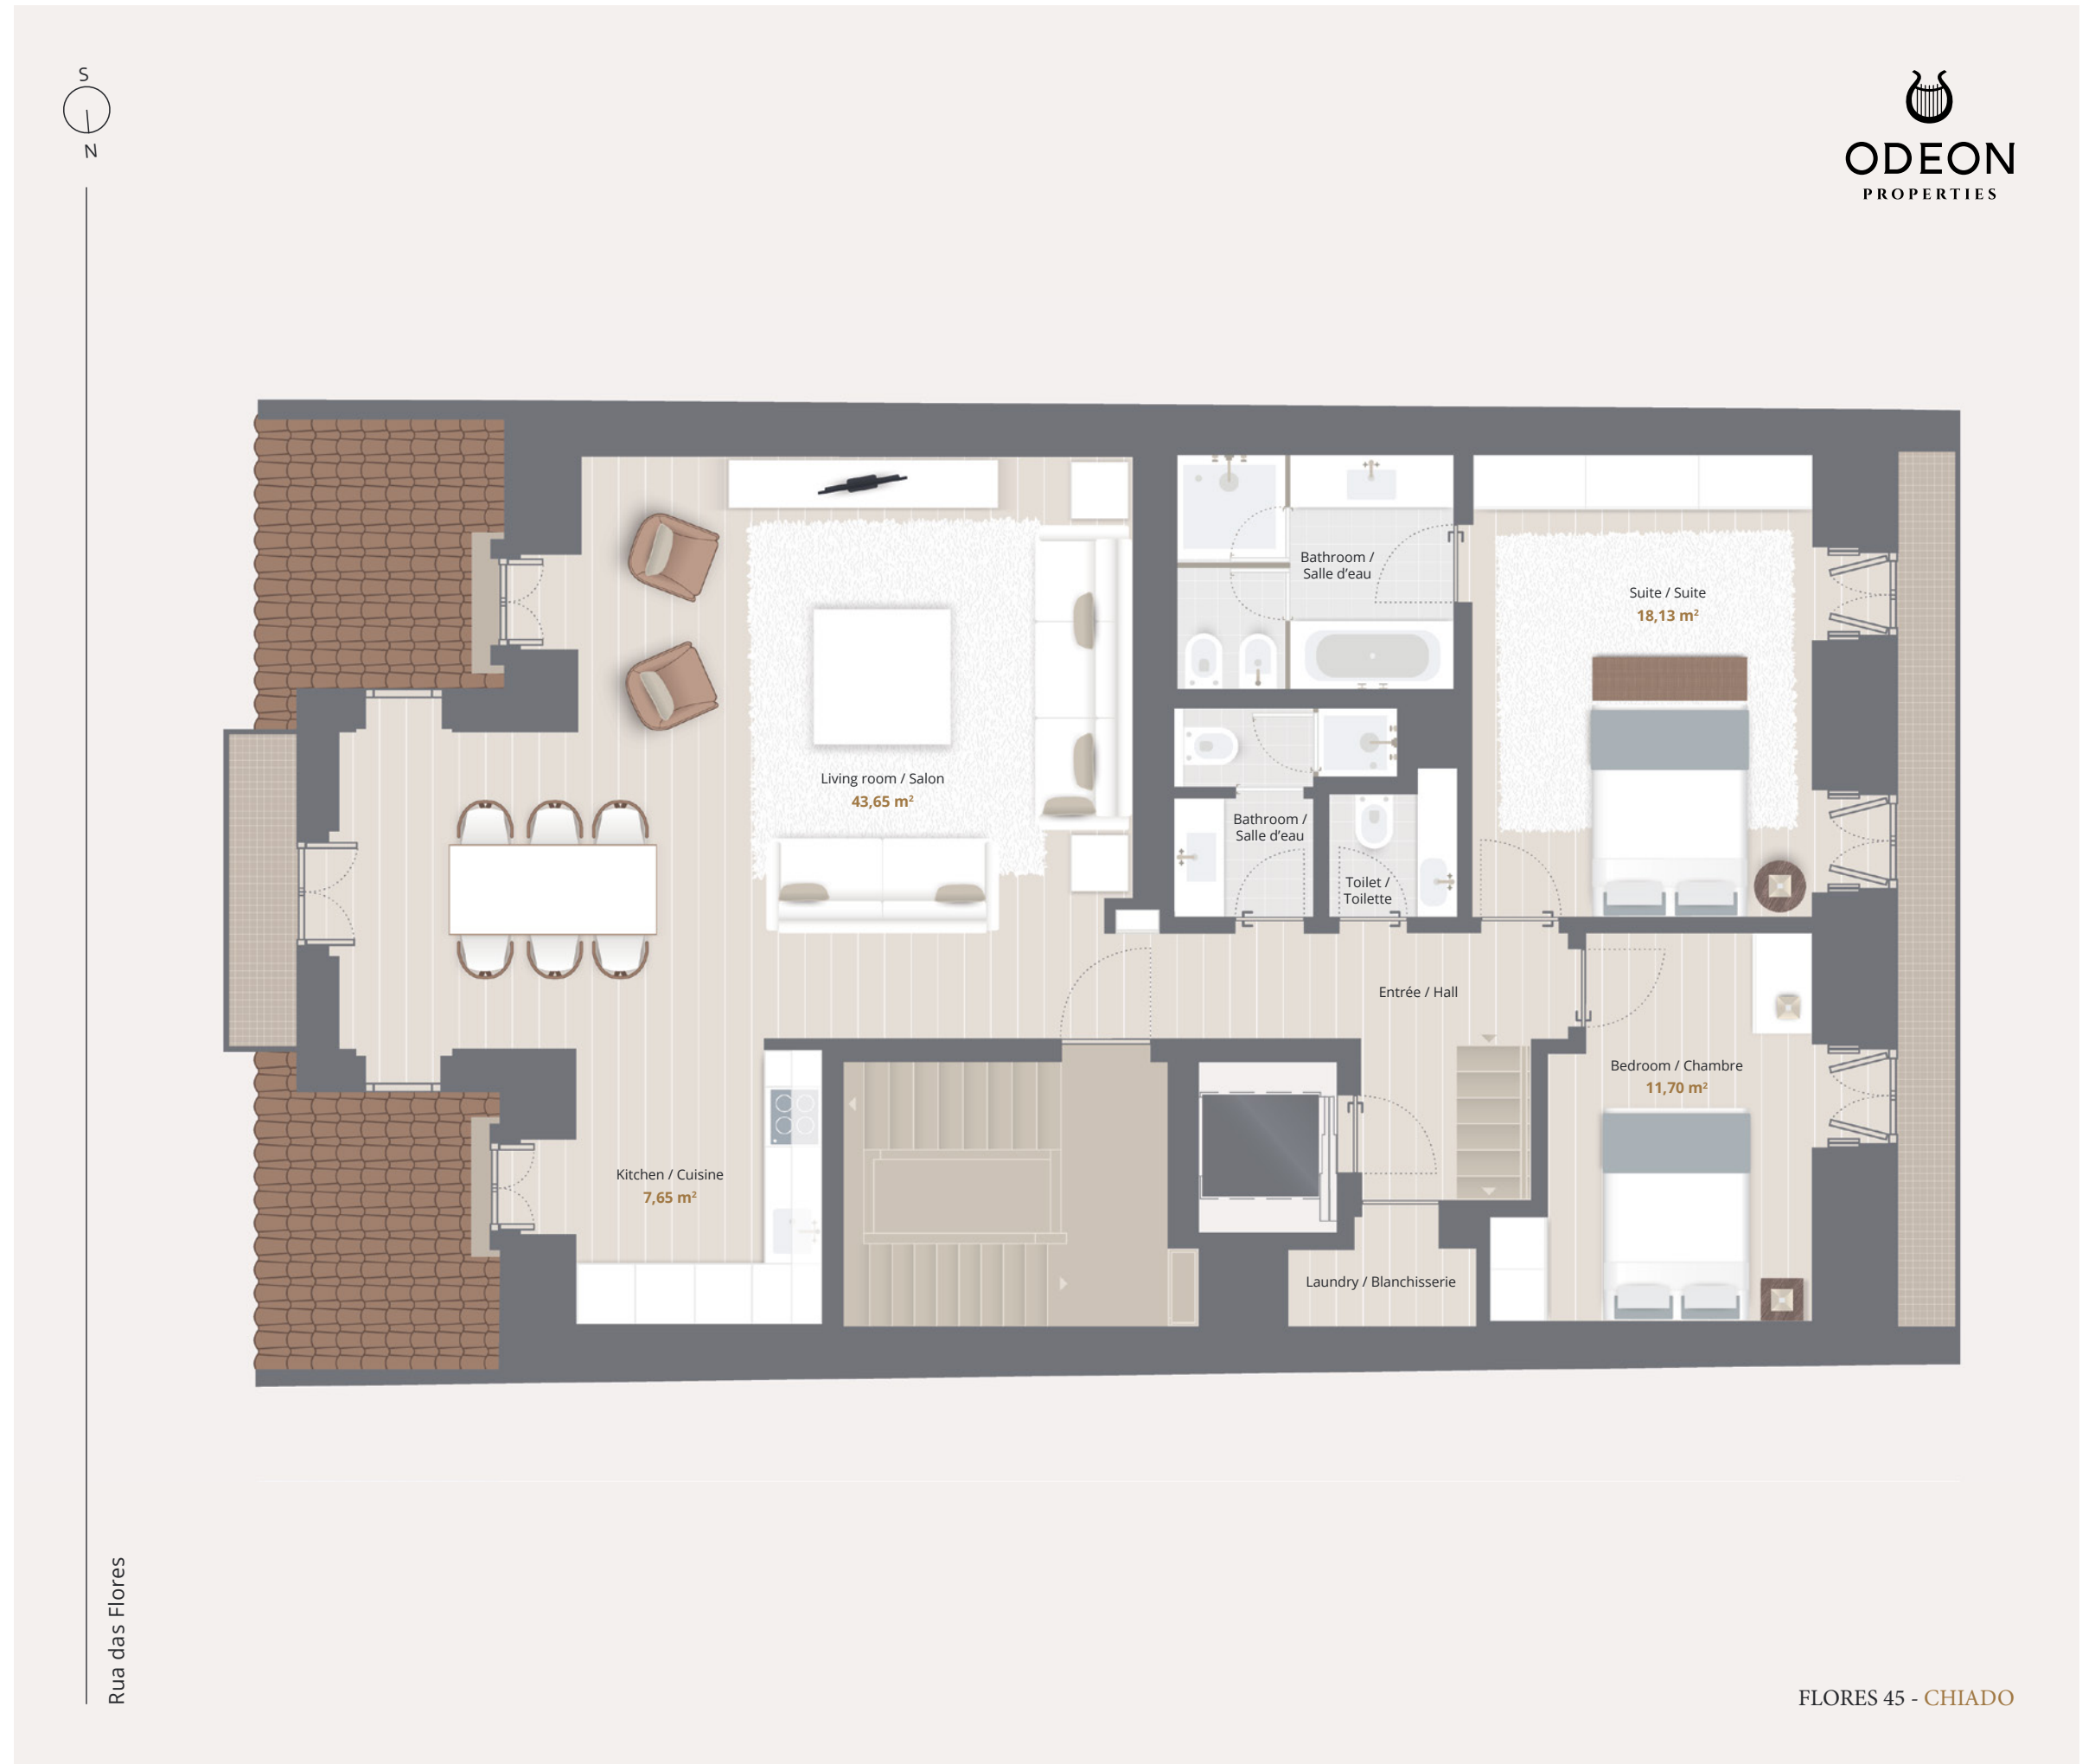

Duplex T3 (2/2)

180 m²*

Gross private area
Espace privé brut

* As per Portuguese legislation in effect that take into account internal walls, half walls when adjoining neighbors and complete walls with facades and common areas.

* Conformément à la législation portugaise qui comptabilise les cloisons intérieures, les murs mitoyens aux voisins pour moitié et l'intégralité des murs de facade et surfaces communes.

Floor - Ceiling height
Etage - Hauteur de plafond

6° - 2,50m



Disclaimer
Notice

No elements contained in the document herein are binding, they are merely indicative and may be subject to change. This is not a contractual document and it is not binding.

Tous les éléments figurant dans ce document sont purement indicatifs, ils pourront être modifiés et n'ont aucun caractère contractuel.



Rua das Flores


ODEON
PROPERTIES



FLORES 45 - CHIADO